

**SCHEMAS DIRECTEURS  
DE GESTION DE L'ASSAINISSEMENT  
COLLECTIF ET DES EAUX PLUVIALES**

**Carte du Zonage Réglementaire  
d'assainissement des Eaux Usées**

AFFAIRE N° 8330692 DATE 2016 DESSIN GLs VERIFIE VSr

INDICES	DATES	D	MODIFICATIONS

MAITRE D'OUVRAGE :




MAITRE D'OEUVRE :



PLAN N°

1

ECH:1/5 000

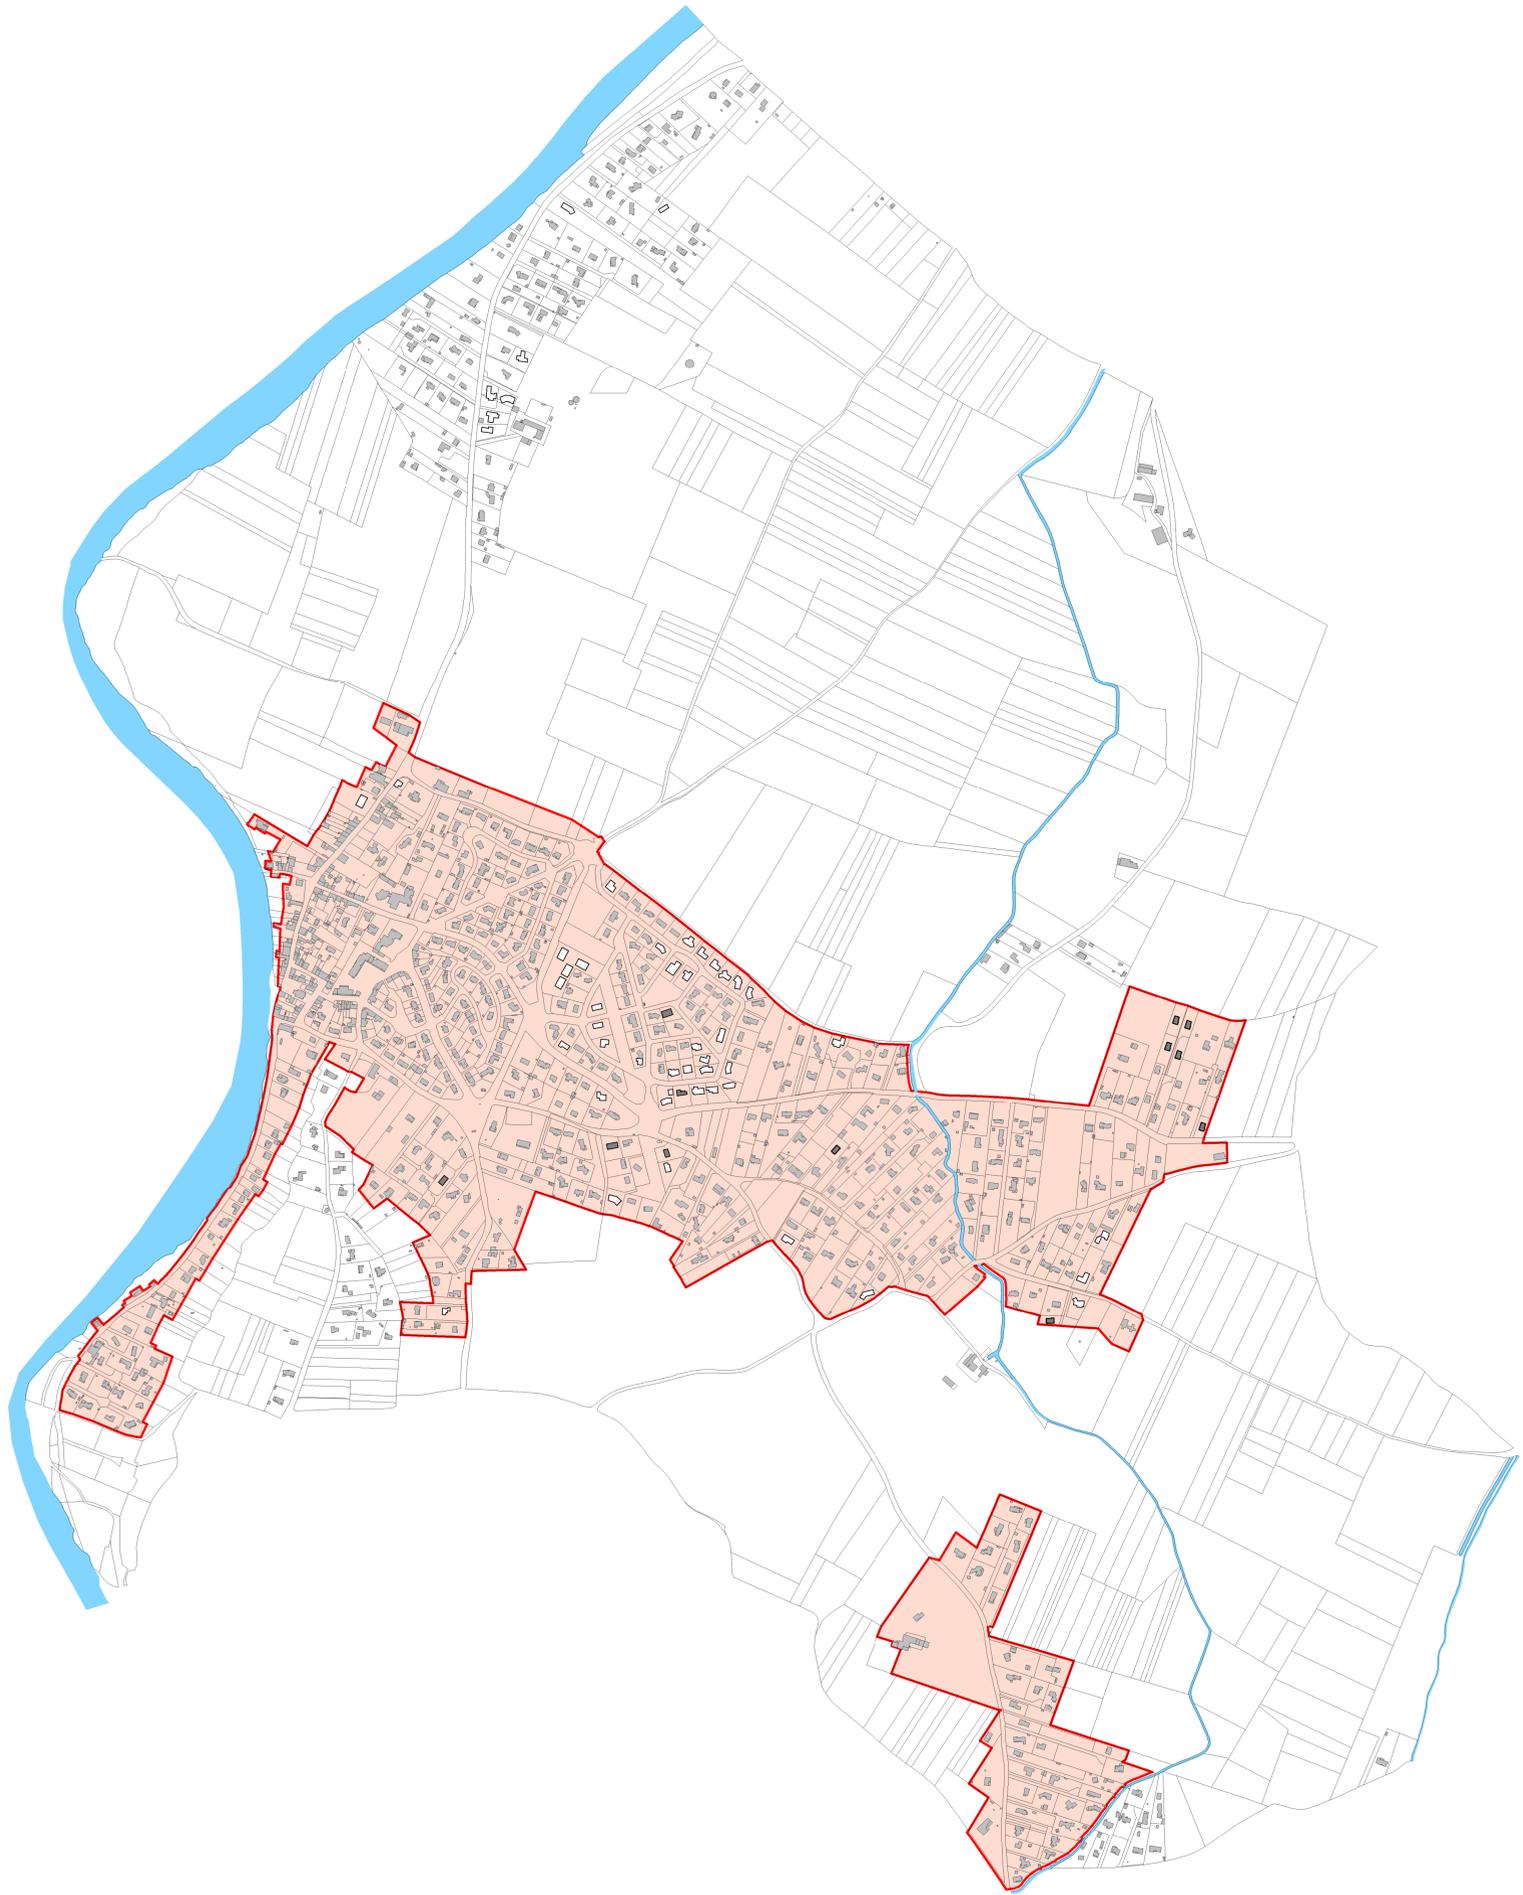

Légende

-  Zonage d'assainissement collectif
-  Zonage d'assainissement non collectif