
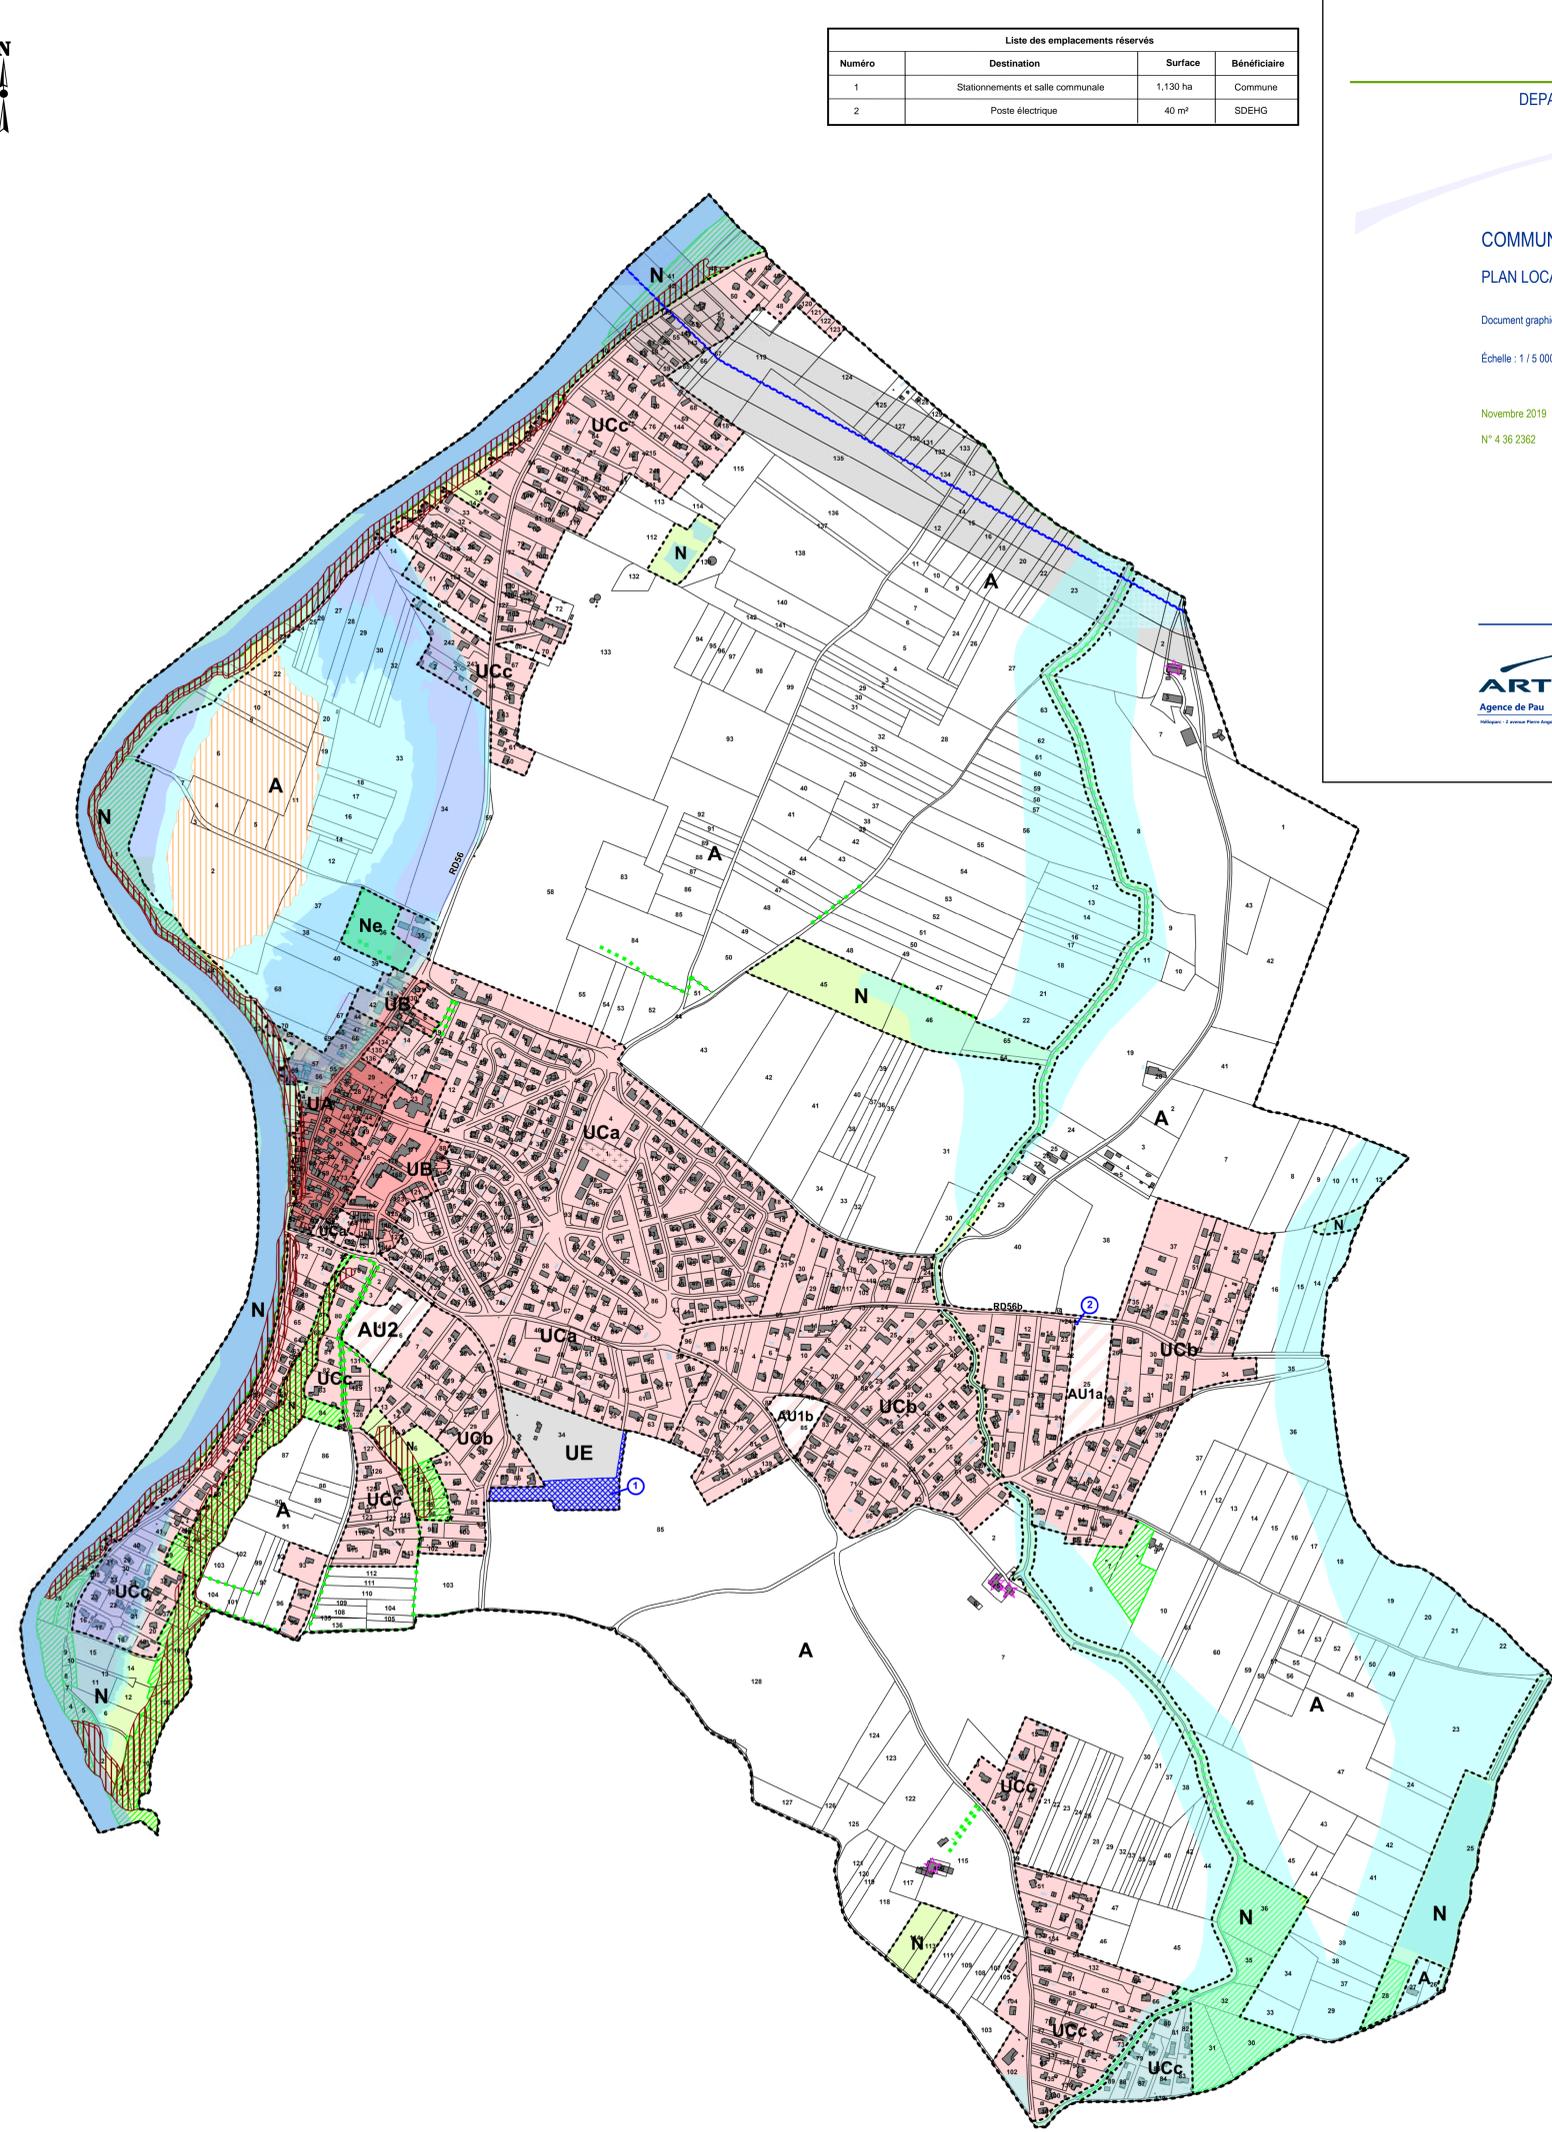


Liste des emplacements réservés			
Numéro	Destination	Surface	Bénéficiaire
1	Stationnements et salle communale	1,130 ha	Commune
2	Poste électrique	40 m <sup>2</sup>	SDEHG

COMMUNE DE SAUBENS  
PLAN LOCAL D'URBANISME

Document graphique  
Échelle : 1 / 5 000

Novembre 2019  
N° 4 36 2362

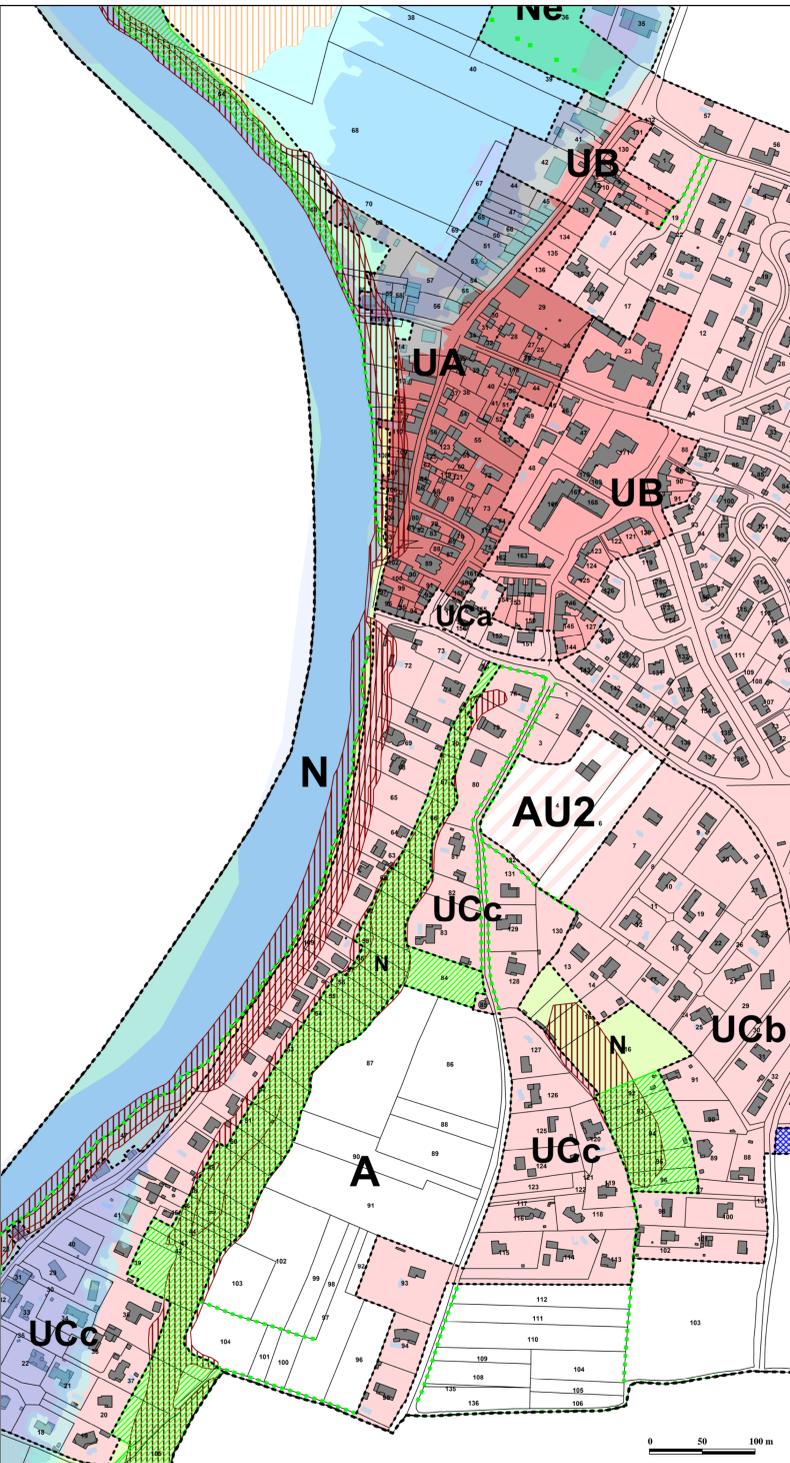

**LEGENDE**

- Zone urbaine : bourg ancien
- Zone urbaine : secteur de transition entre bourg ancien et zone pavillonnaire
- Zone urbaine : zone pavillonnaire
- Zone urbaine : zone urbaine à vocation unique d'équipements publics
- Zone à urbaniser à vocation principale d'habitat
- Zone agricole
- Zone naturelle de préservation des continuités écologiques
- Zone naturelle destinée à l'accueil d'équipements légers de loisirs
- Élément de paysage à protéger pour des motifs d'ordre écologique au titre du L151-23 du CU
- Emplacements réservés
- Bâtiment pouvant faire l'objet d'un changement de destination au titre du L151-11 du CU
- Zone de danger liées au réseau de transport de gaz naturel
- Aléas mouvement de terrain (source PPRn du BV Garonne Moyenne)
- Aléas inondation (source études PPRi)
- Aléa fort
- Aléa modéré
- Aléa faible
- Remblais hors d'eau en zone inondable