

COMMUNE DE SAUBENS
PLAN LOCAL D'URBANISME

Document graphique

Echelle : 1 / 5 000




Février 2016

N° 4 35 0564



Agence de Pau
Hollande - 2 avenue Pierre Angot - 64000 PAU Cedex 9 - Tél. 05 59 84 23 00 - Fax. 05 59 84 30 34

Liste des emplacements réservés			
Numéro	Destination	Surface	Bénéficiaire
1	Stationnements et salle communale	1,130 ha	Commune
2	Poste électrique	40 m ²	SDEHG

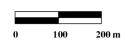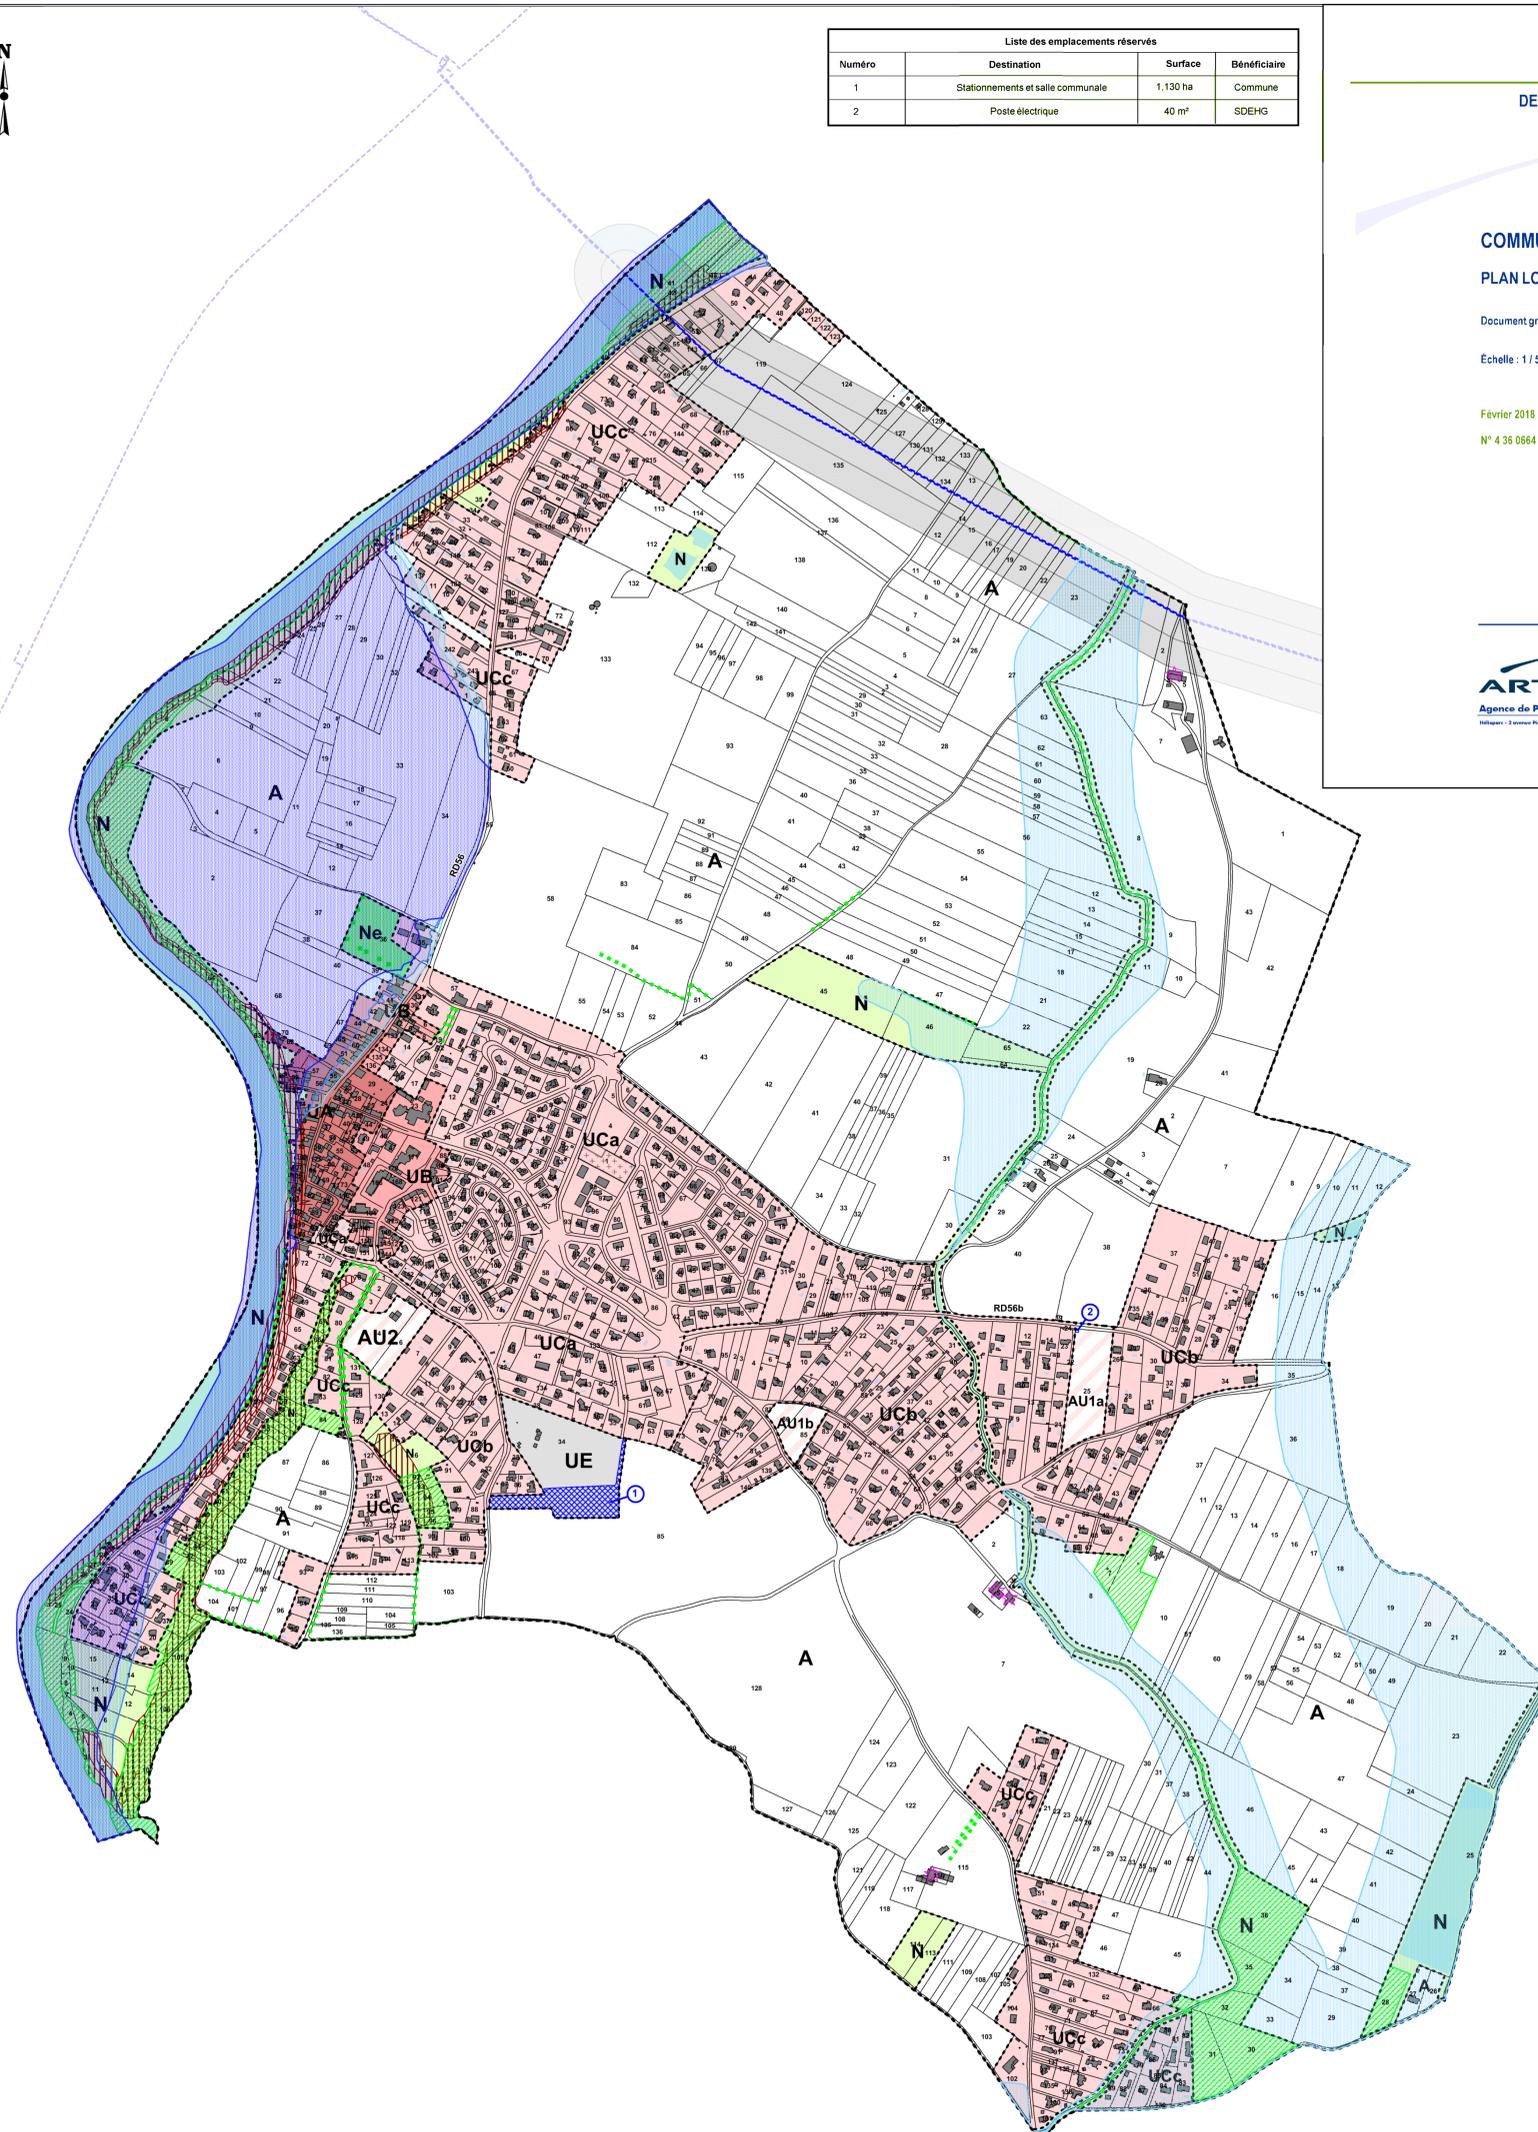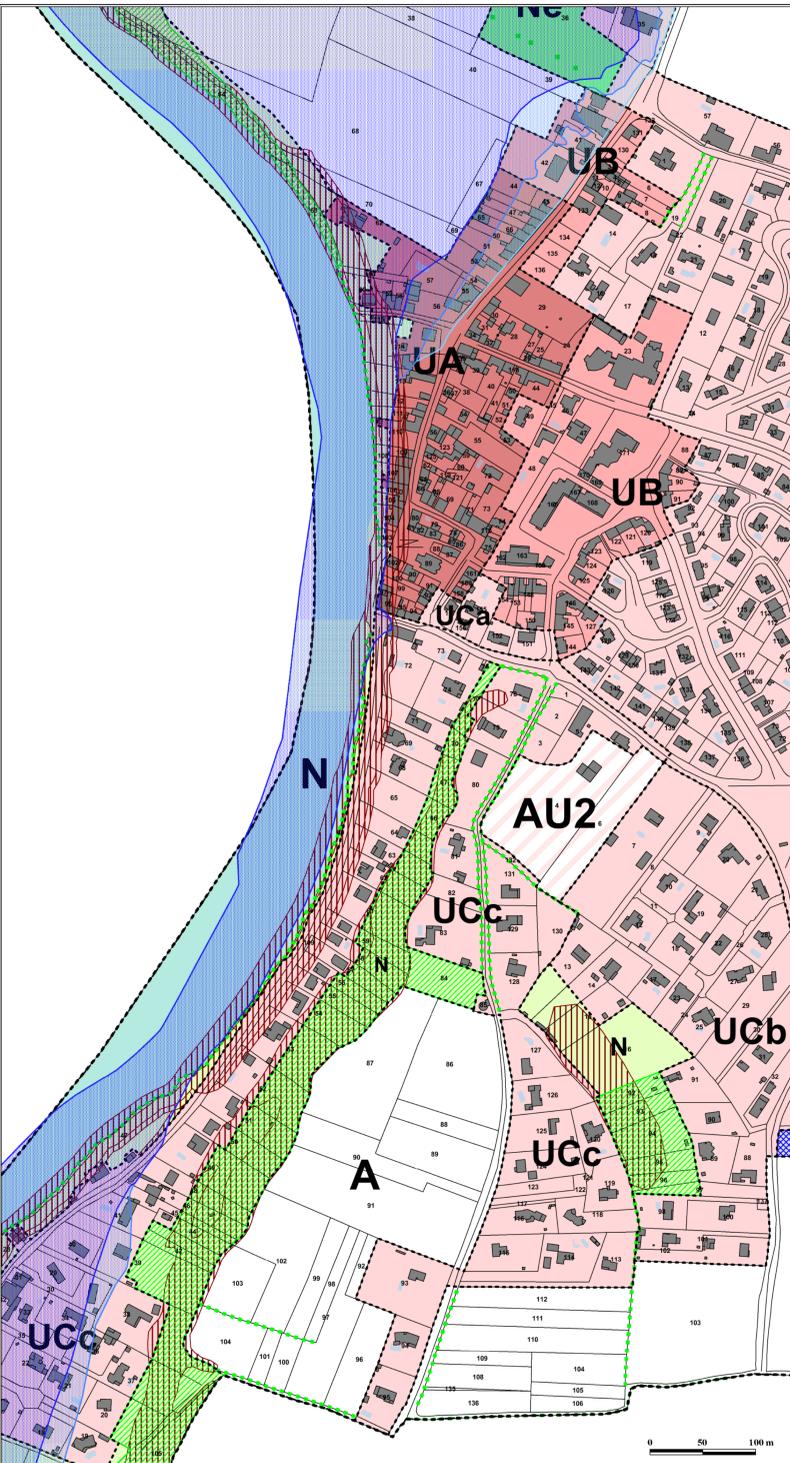

LEGENDE

- Zone urbaine : bourg ancien
- Zone urbaine : secteur de transition entre bourg ancien et zone pavillonnaire
- Zone urbaine : zone pavillonnaire
- Zone urbaine : zone urbaine à vocation unique d'équipements publics
- Zone à urbaniser à vocation principale d'habitat
- Zone agricole
- Zone naturelle de préservation des continuités écologiques
- Zone naturelle destinée à l'accueil d'équipements légers de loisirs
- Elément de paysage à protéger pour des motifs d'ordre écologique au titre du L151-23 du CU
- Emplacements réservés
- Bâtiment pouvant faire l'objet d'un changement de destination au titre du L151-11 du CU
- Zone de danger liées au réseau de transport de gaz naturel
- Emprise du PPRn

Plan de prévention des risques Garonne Moyenne

- Aléa faible
- Aléa moyen
- Aléa fort